



Willa Staromiejska

BUDYNEK	B5
KONDYGNACJA	3
MIESZKANIE	3.M1
LICZBA POKOI	1P+A
POWIERZCHNIA UŻYTKOWA	97.96 m²
POWIERZCHNIA BALKONU	2,91 m ²
POWIERZCHNIA BALKONU	2,91 m ²

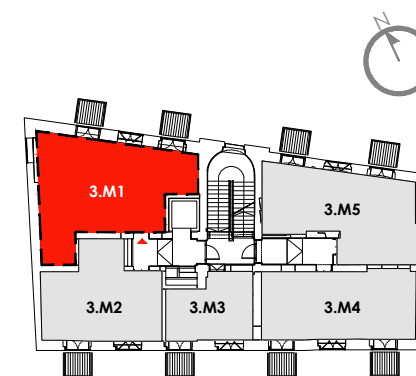


SCHEMAT KONDYGNACJI

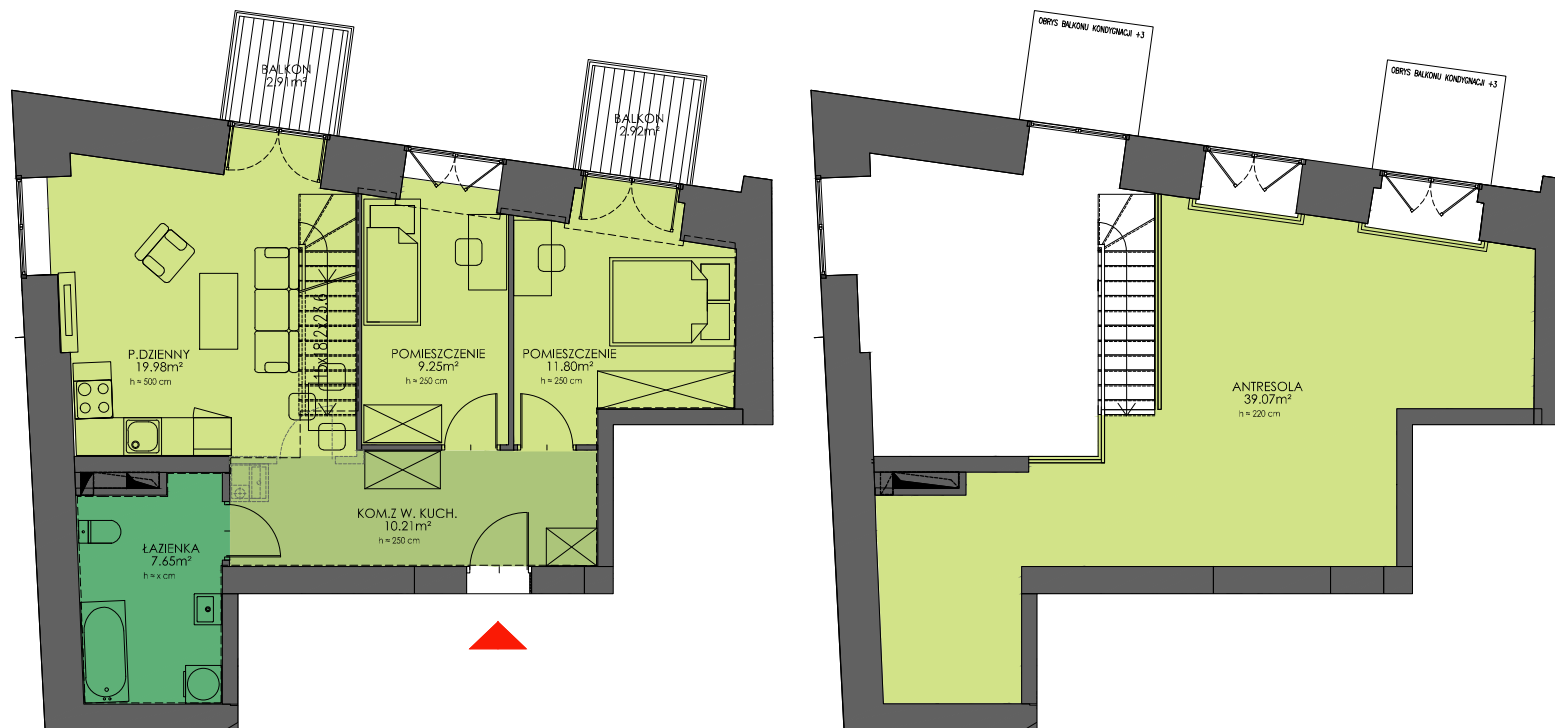

— ściany i elementy zgodnie z pozwoleniem na budowę
 - - - - - z pozwoleniem na budowę



Uwaga: Prezentowane rzuty zostały załączone w celu przedstawienia rozkładu funkcjonalnego mieszkań i należy je traktować poglądowo.

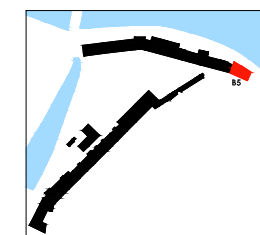

SCHEMAT OSIEDLA