



Przyprzystań

| | |
|------------------------------|-----------------------------|
| BUDYNEK | B2 |
| KONDYGNACJA | 1 |
| LOKAL USŁUGOWY | 1.U1 |
| POWIERZCHNIA UŻYTKOWA | 107.37 m² |

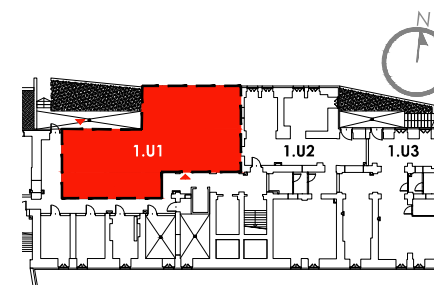


SCHEMAT KONDYGNACJI

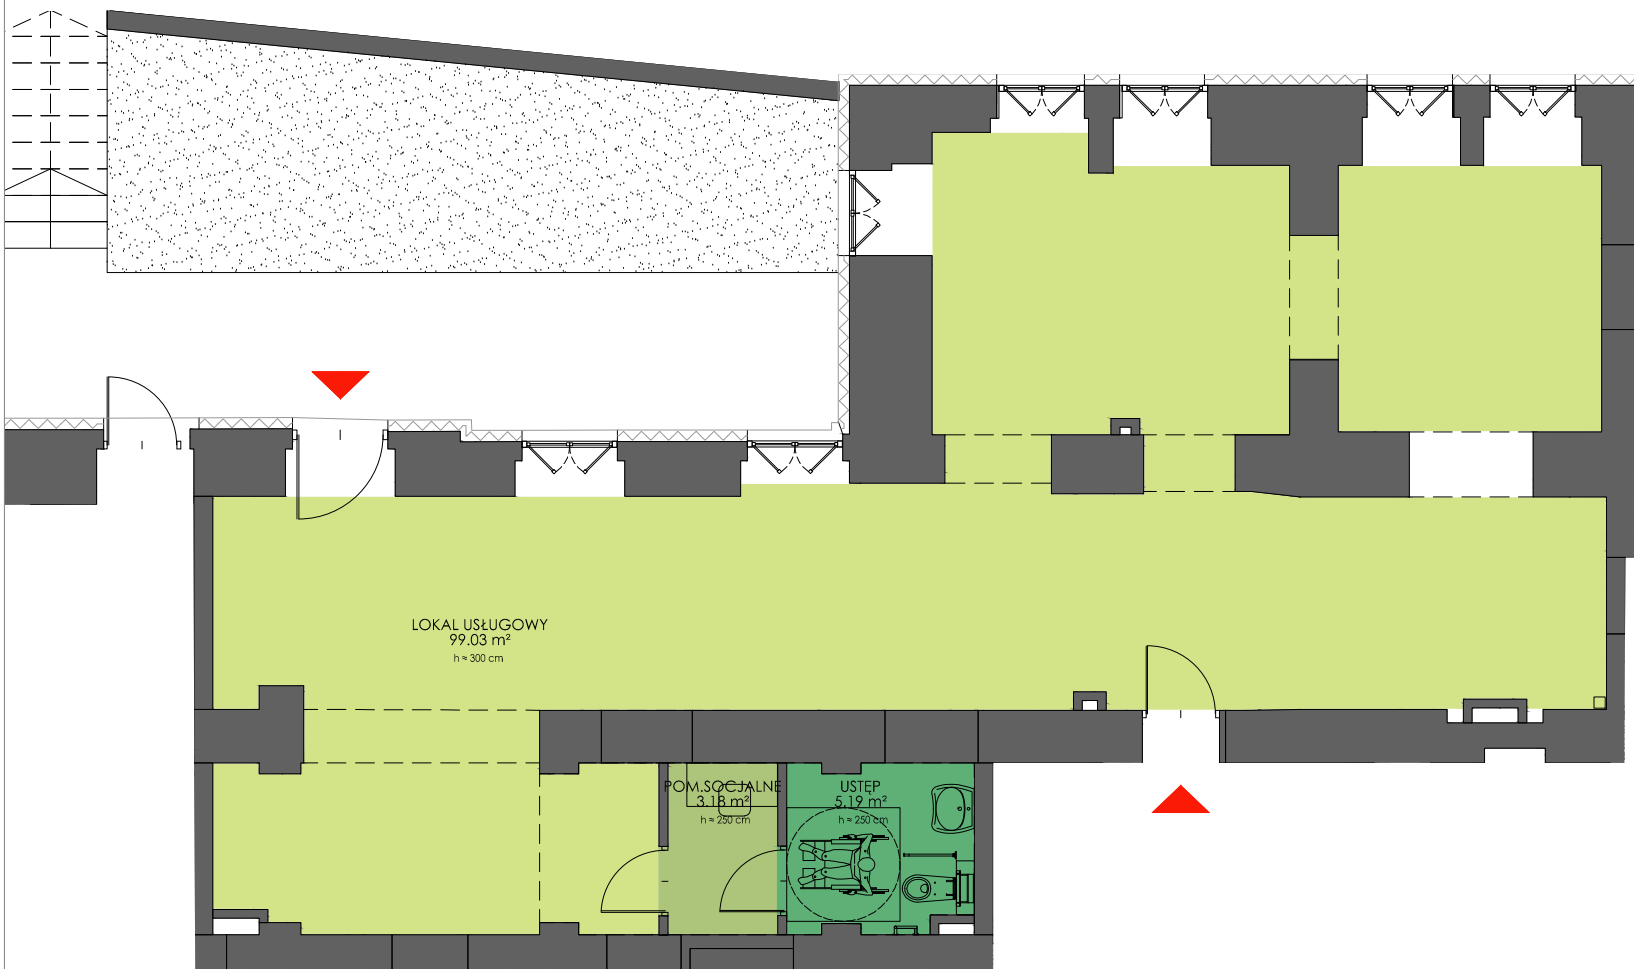

— ściany i elementy zgodnie z pozwoleniem na budowę
 - - - - -



Uwaga: Prezentowane rzuty zostały załączone w celu przedstawienia rozkładu funkcjonalnego mieszkań i należy je traktować poglądowo.

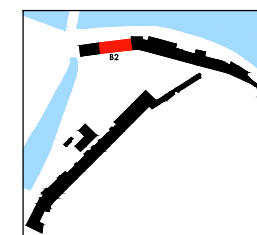

SCHEMAT OSIEDLA