
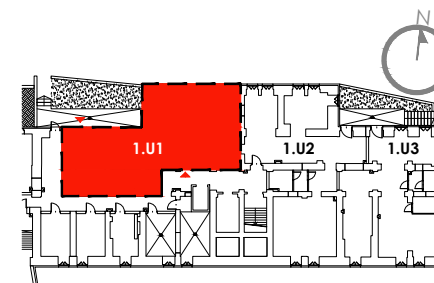


Przyprzystań

BUDYNEK	B2
KONDYGNACJA	1
LOKAL USŁUGOWY	1.U1
POWIERZCHNIA UŻYTKOWA	107.37 m²

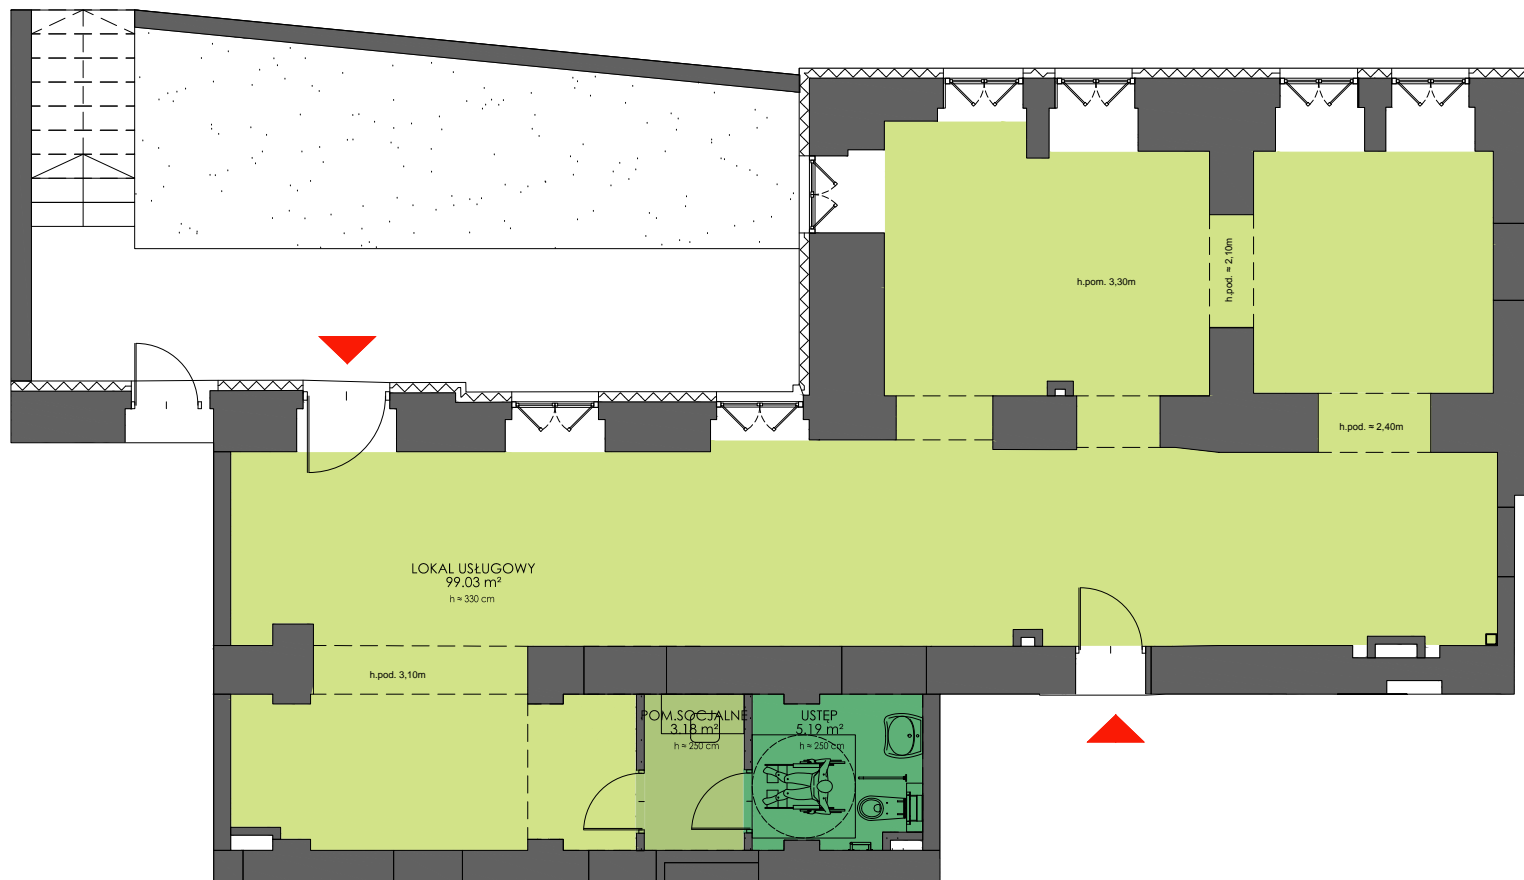


SCHEMAT KONDYGNACJI

0 2 4 m

— ściany i elementy zgodnie z pozwoleniem na budowę



Uwaga: Prezentowane rzuty zostały załączone w celu przedstawienia rozkładu funkcjonalnego mieszkań i należy je traktować poglądowo.

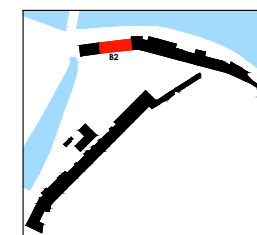

SCHEMAT OSIEDLA