



# Przy Bulwarze

BUDYNEK	B3
KONDYGNACJA	1
USŁUGA	B3.1.U1

**POWIERZCHNIA UŻYTKOWA 61.81 m<sup>2</sup>**

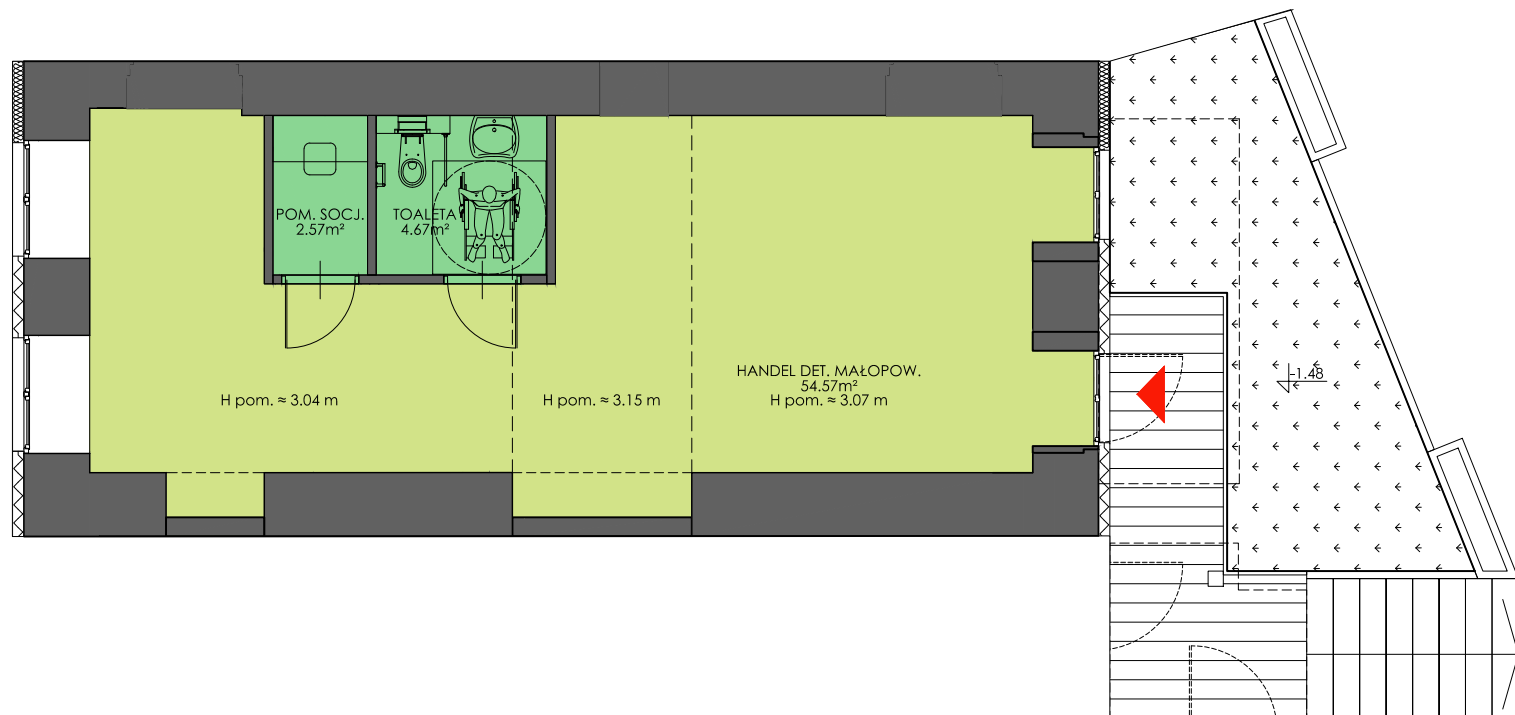

poziom chodnika

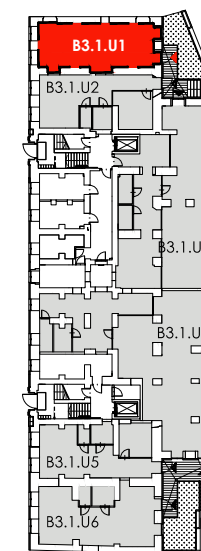


SCHEMAT KONDYGNACJI



— ściany i elementy zgodnie z pozwoleniem na budowę  
 - - - - -



Uwaga: Prezentowane rzuty zostały zatępnione w celu przedstawienia rozkładu funkcjonalnego mieszkań i należy je traktować poglądowo.

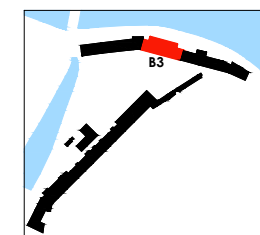

SCHEMAT OSIEDLA