


Przy Bulwarze

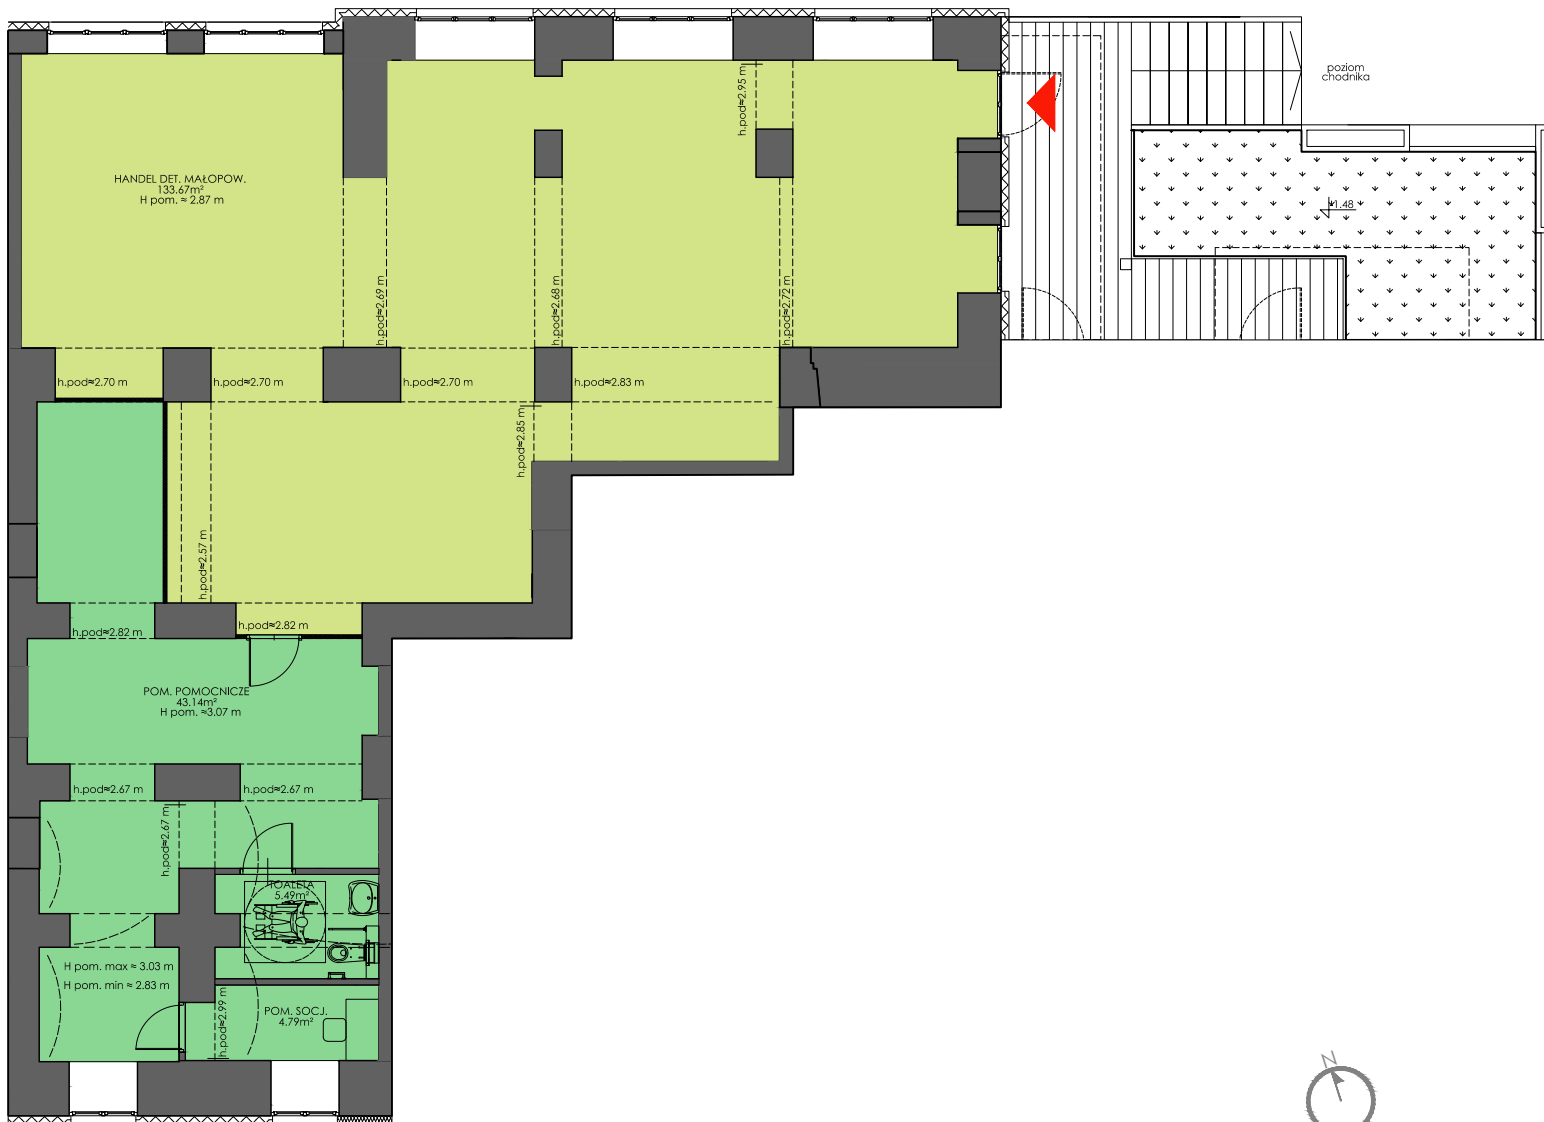


— ściany i elementy zgodnie z pozwoleniem na budowę
 - - - - -




Uwaga: Prezentowane rzuty zostały załączone w celu przedstawienia rozkładu funkcjonalnego mieszkań i należy je traktować poglądowo.

BUDYNEK	B3
KONDYGNACJA	1
USŁUGA	B3.1.U4
POWIERZCHNIA UŻYTKOWA	187.09 m²

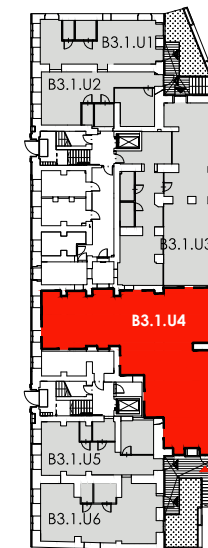

SCHEMAT KONDYGNACJI

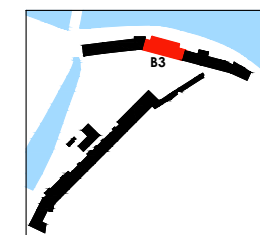

SCHEMAT OSIEDLA

