



Przy Bulwarze

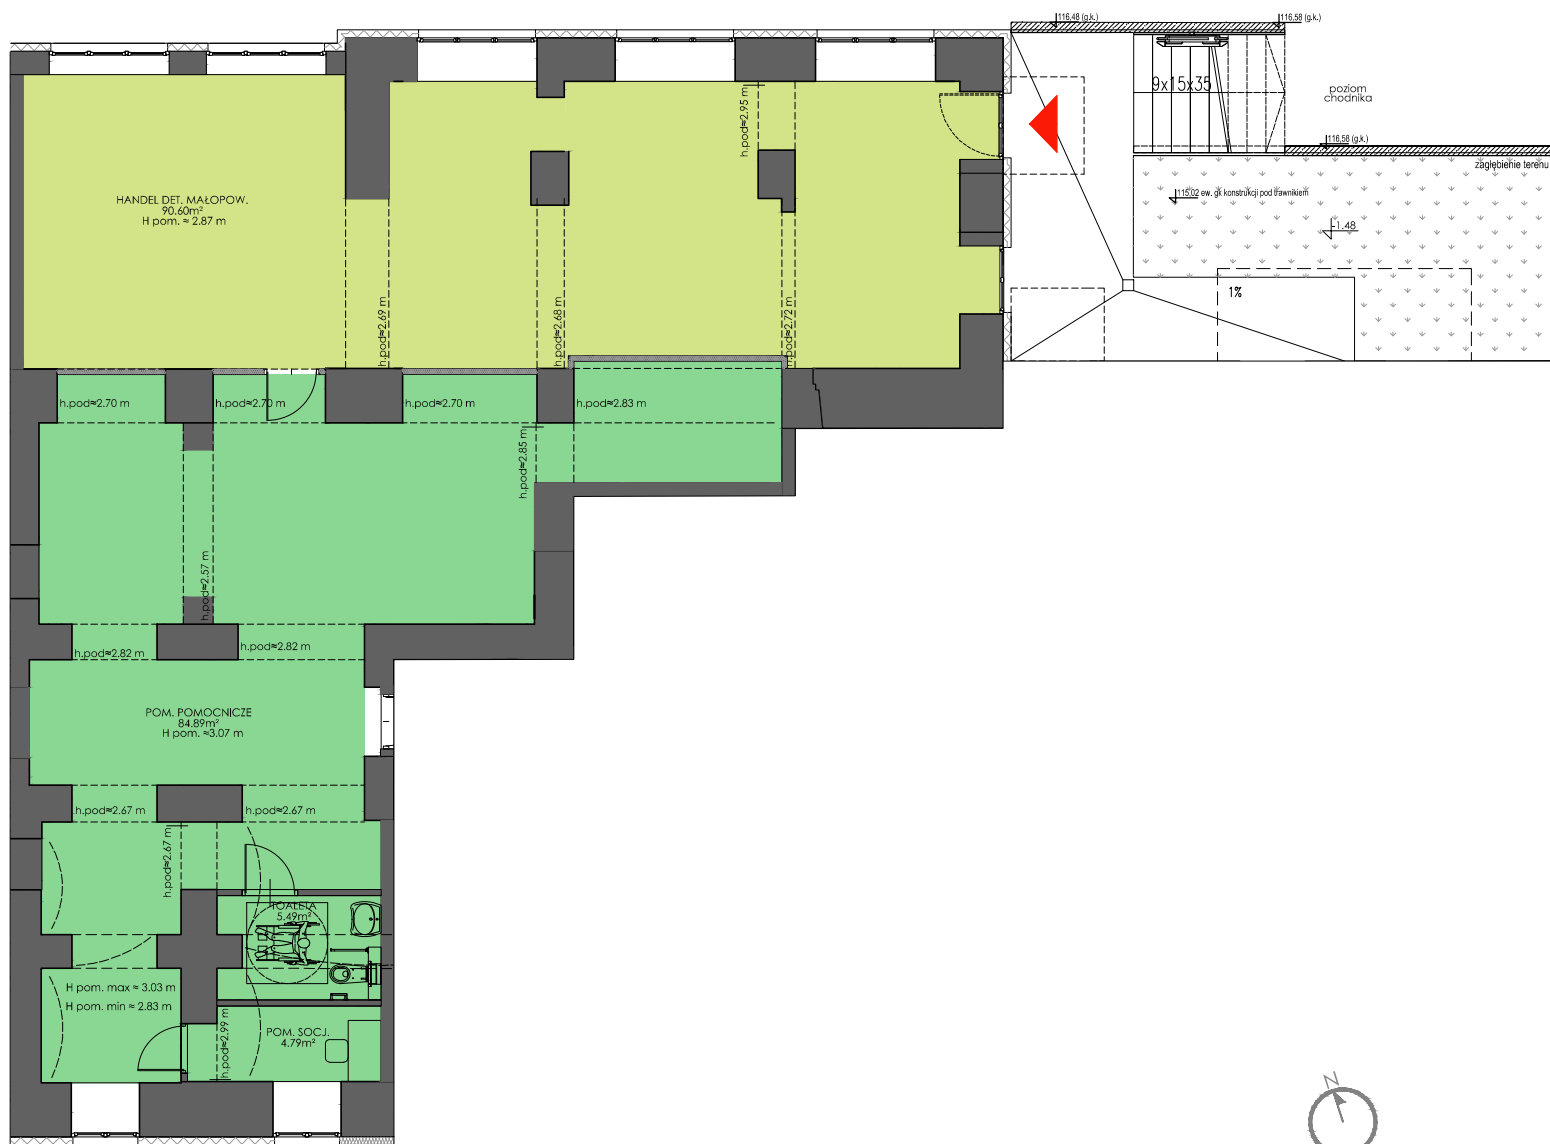


BUDYNEK	B3
KONDYGNACJA	1
USŁUGA	B3.1.U4
POWIERZCHNIA UŻYTKOWA	185.77 m²

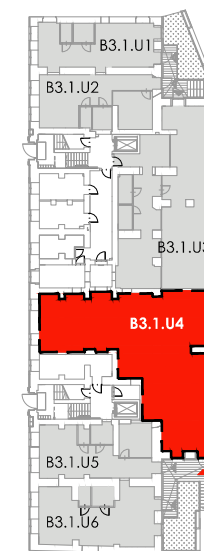

SCHEMAT KONDYGNACJI



— ściany i elementy zgodnie z pozwoleniem na budowę
 - - - - -

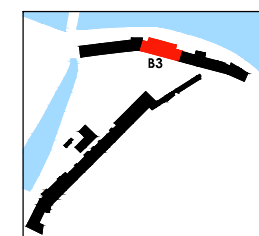

SCHEMAT OSIEDLA

Uwaga: Prezentowane rzuty zostały załączone w celu przedstawienia rozkładu funkcjonalnego mieszkań i należy je traktować poglądowo.