
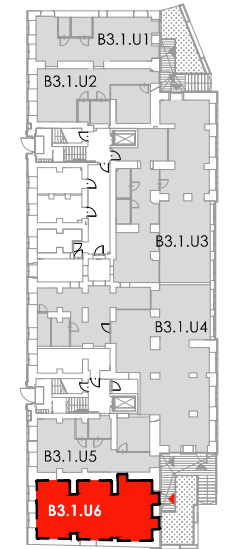


Przy Bulwarze

BUDYNEK	B3
KONDYGNACJA	1
USŁUGA	B3.1.U6

POWIERZCHNIA UŻYTKOWA 78,05 m²

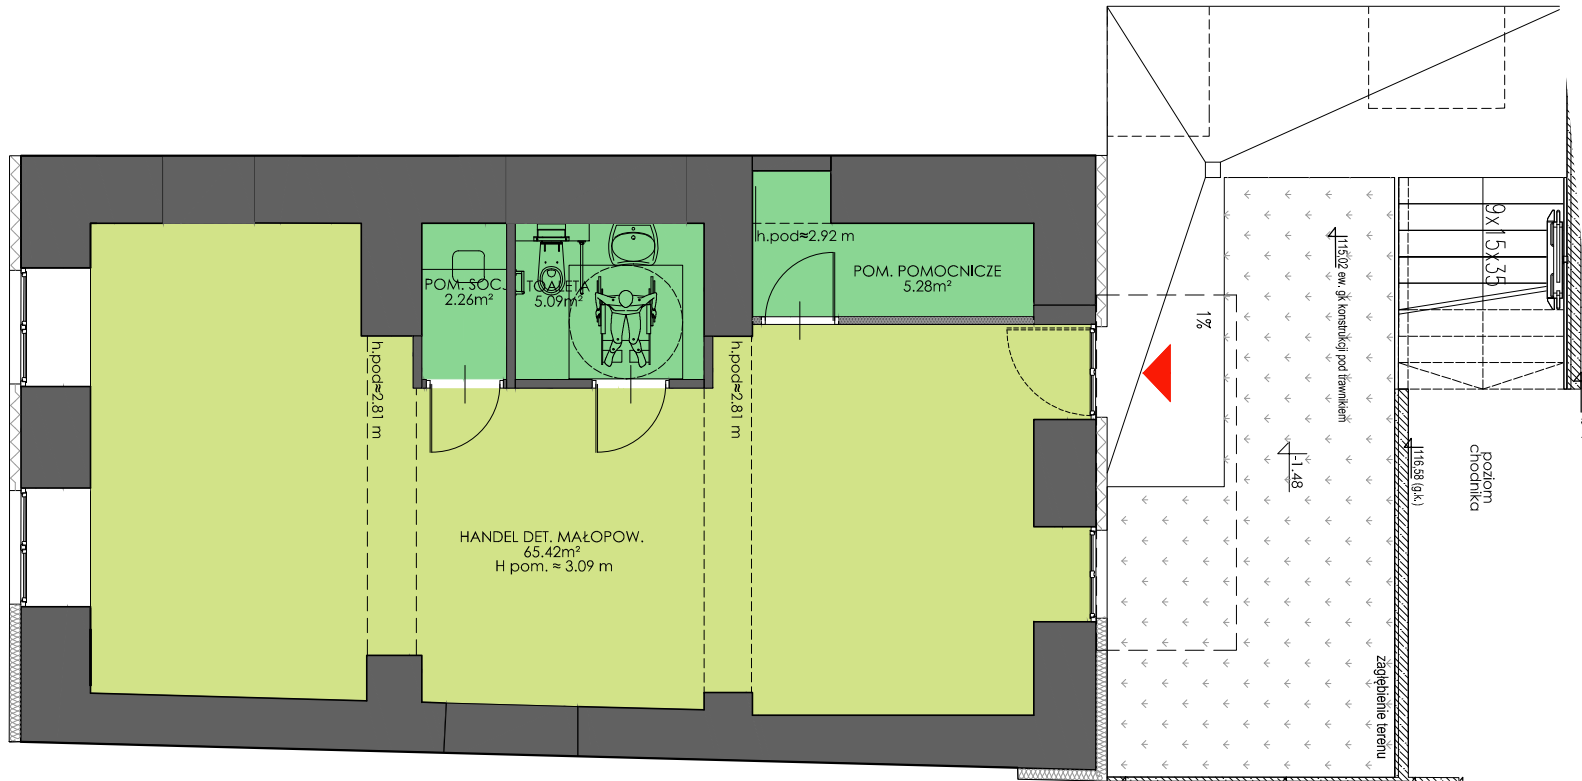


SCHEMAT KONDYGNACJI



— ściany i elementy zgodnie z pozwoleniem na budowę
 - - - - -



Uwaga: Prezentowane rzuty zostały zatępczone w celu przedstawienia rozkładu funkcjonalnego mieszkań i należy je traktować poglądowo.

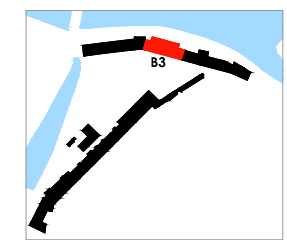

SCHEMAT OSIEDLA

