

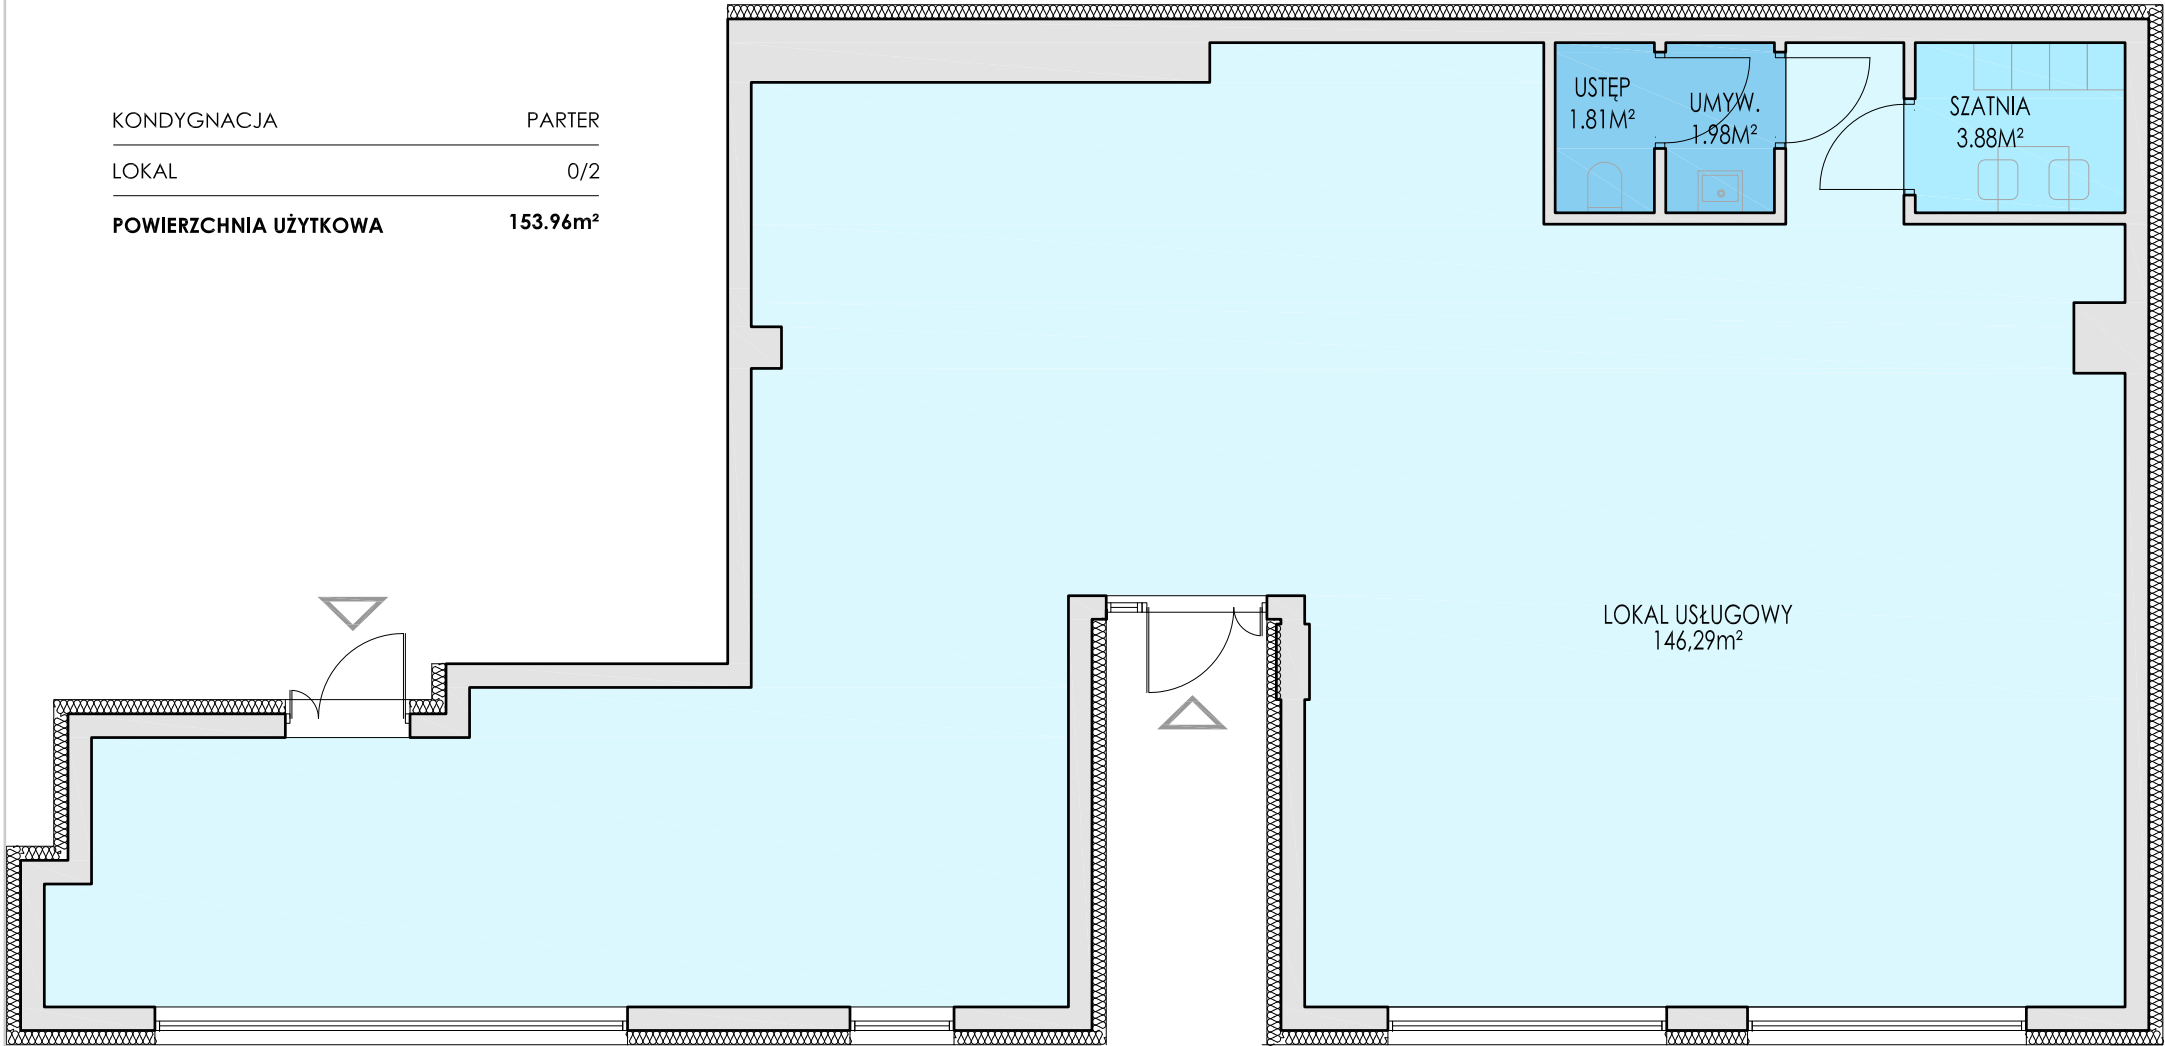
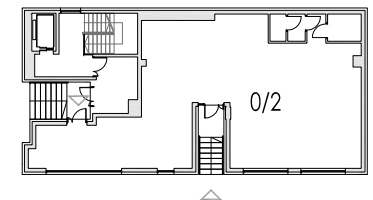


KONDYGNACJA	PARTER
LOKAL	0/2
<b>POWIERZCHNIA UŻYTKOWA</b>	<b>153.96m<sup>2</sup></b>

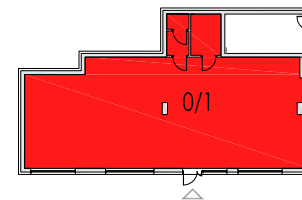

0 1 2m

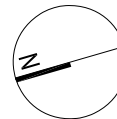

Uwaga: Prezentowane rzuty zostały załączone w celu przedstawienia rozkładu funkcjonalnego mieszkań i należy je traktować poglądowo.